0c5515895051481bb2bcc2b1e4c3899a

Форма № Р50007

Лист записи
Единого государственного реестра юридических лиц

В Единый государственный реестр юридических лиц в отношении юридического лица

МУНИЦИПАЛЬНОЕ БЮДЖЕТНОЕ ОБЩЕОБРАЗОВАТЕЛЬНОЕ УЧРЕЖДЕНИЕ "СРЕДНЯЯ ОБЩЕОБРАЗОВАТЕЛЬНАЯ ШКОЛА №37" Г. ГРОЗНОГО

полное наименование юридического лица

основной государственный регистрационный номер (ОГРН)

1	0	9	2	0	3	1	0	0	3	2	1	7

внесена запись об изменении сведений о юридическом лице, содержащихся в Едином государственном реестре юридических лиц

07	мая	2025	года
(число)	(месяц прописью)	(год)	

за государственным регистрационным номером (ГРН)

2	2	5	2	0	0	0	2	8	4	8	8	6

Запись содержит следующие сведения:

№ п/п	Наименование показателя	Значение показателя
1	2	3
Сведения о количестве физических лиц, имеющих право без доверенности действовать от имени юридического лица, внесенных в Единый государственный реестр юридических лиц		
1	Количество	1
Сведения о физических лицах, имеющих право без доверенности действовать от имени юридического лица, внесенные в Единый государственный реестр юридических лиц		
2	Причина внесения сведений	Изменение сведений о лице
3	Вид должности	Руководитель юридического лица
4	Должность	ДИРЕКТОР
5	Фамилия Имя Отчество	АЛИЕВА ЗИНА САДМОГАМЕДОВНА
6	Идентификационный номер налогоплательщика (ИНН)	200202069650
7	Пол	Женский
8	Гражданство	гражданин Российской Федерации
Сведения о заявителях при данном виде регистрации		
9	Вид заявителя	Лицо, действующее от имени юридического лица без доверенности
Данные заявителя, физического лица		
10	Фамилия Имя Отчество	АЛИЕВА ЗИНА САДМОГАМЕДОВНА
11	Идентификационный номер налогоплательщика (ИНН)	200202069650
Сведения о документах, представленных для внесения данной записи в Единый государственный реестр юридических лиц		
12	Наименование документа	Р13014 Заявление об изменении учр.документа и/или иных сведений о ЮЛ
13	Документы представлены	в электронном виде

Лист записи выдан налоговым органом

Межрегиональная инспекция Федеральной налоговой службы по централизованной обработке данных

полное наименование налогового органа

07	мая	2025	года
(число)	*месяц (прописью)*	*(год)*	


ДОКУМЕНТ ПОДПИСАН
УСИЛЕННОЙ КВАЛИФИЦИРОВАННОЙ
ЭЛЕКТРОННОЙ ПОДПИСЬЮ

сведения о сертификате эп

Сертификат: 008D600ECBBEFAFC98575AE85E992C2139
Владелец: МЕЖРЕГИОНАЛЬНАЯ ИНСПЕКЦИЯ ФЕДЕРАЛЬНОЙ НАЛОГОВОЙ СЛУЖБЫ ПО ЦЕНТРАЛИЗОВАННОЙ ОБРАБОТКЕ ДАННЫХ
МЕЖРЕГИОНАЛЬНАЯ ИНСПЕКЦИЯ ФЕДЕРАЛЬНОЙ НАЛОГОВОЙ СЛУЖБЫ ПО ЦЕНТРАЛИЗОВАННОЙ ОБРАБОТКЕ ДАННЫХ
Действителен: с 05.03.2025 по 29.05.2026

Управление Федеральной службы государственной регистрации, кадастра и картографии по Чеченской Республике

полное наименование органа регистрации прав

Выписка из Единого государственного реестра недвижимости об основных характеристиках и зарегистрированных правах на объект недвижимости

Сведения об основных характеристиках объекта недвижимости

В Единый государственный реестр недвижимости внесены следующие сведения:

Раздел 1 Лист 1

Здание			
вид объекта недвижимости			
Лист № 1 раздела 1	Всего листов раздела 1: 1	Всего разделов: 3	Всего листов выписки: 3

02.02.2023г.	
Кадастровый номер:	20:17:0000000:2315
Номер кадастрового квартала:	20:17:0112008
Дата присвоения кадастрового номера:	13.07.2012
Ранее присвоенный государственный учетный номер:	Инвентарный номер 358-и-6029; Инвентарный номер 358-М-6029; Условный номер 20-20-01/023/2009-996
Адрес:	Чеченская Республика, г. Грозный, Старопромысловский район, ул. Автоматчиков, д. 1
Площадь, м2:	3281.5
Назначение:	Нежилое
Наименование:	Средняя общеобразовательная школа
Количество этажей, в том числе подземных этажей:	3, в том числе подземных 1
Год ввода в эксплуатацию по завершении строительства:	1963
Год завершения строительства:	1963
Кадастровая стоимость, руб:	56738119.45
Кадастровые номера иных объектов недвижимости, в пределах которых расположен объект недвижимости:	20:17:0112008:64
Кадастровые номера помещений, машино-мест, расположенных в здании или сооружении:	данные отсутствуют
Виды разрешенного использования:	нежилое
Статус записи об объекте недвижимости:	Сведения об объекте недвижимости имеют статус "актуальные, ранее учтенные"
Особые отметки:	Сведения, необходимые для заполнения раздела: 5 - План расположения помещения, машино-места на этаже (плане этажа), отсутствуют.
Получатель выписки:	Исмаилова Маина Вахаевна (представитель правообладателя), Правообладатель, от имени заявителя Муниципальное общеобразовательное учреждение средняя общеобразовательная школа № 37 г. Грозного, 2016082436

полное наименование должности	подпись	инициалы, фамилия

М.П.

Выписка из Единого государственного реестра недвижимости об основных характеристиках и зарегистрированных правах на объект недвижимости

Сведения о зарегистрированных правах

Здание			
вид объекта недвижимости			
Лист № 1 раздела 2	Всего листов раздела 2: 1	Всего разделов: 3	Всего листов выписки: 3
02.02.2023г.	20:17:0000000:2315		
Кадастровый номер:			

1	Правообладатель (правообладатели):	1.1	Муниципальное образование - городской округ город Грозный
2	Вид, номер, дата и время государственной регистрации права:	2.1	Собственность 20-20-01/001/2011-302 05.10.2011 00:00:00
4	Ограничение прав и обременение объекта недвижимости:	не зарегистрировано	
1	Правообладатель (правообладатели):	1.2	Муниципальное общеобразовательное учреждение средняя общеобразовательная школа № 37 г. Грозного, ИНН: 2016082436
2	Вид, номер, дата и время государственной регистрации права:	2.2	Оперативное управление 20-20-01/023/2009-996 19.12.2009 00:00:00
4	Ограничение прав и обременение объекта недвижимости:	не зарегистрировано	
5	Заявленные в судебном порядке права требования:	данные отсутствуют	
6	Сведения о возражении в отношении зарегистрированного права:	данные отсутствуют	
7	Сведения о наличии решения об изъятии объекта недвижимости для государственных и муниципальных нужд:	данные отсутствуют	
8	Сведения о невозможности государственной регистрации без личного участия правообладателя или его законного представителя:	данные отсутствуют	
9	Правопритязания и сведения о наличии поступивших, но не рассмотренных заявлений о проведении государственной регистрации права (перехода, прекращения права), ограничения права или обременения объекта недвижимости, сделки в отношении объекта недвижимости:	отсутствуют	


полное наименование должности	подпись	инициалы, фамилия

М.П.

Выписка из Единого государственного реестра недвижимости об основных характеристиках и зарегистрированных правах на объект недвижимости

Описание местоположения объекта недвижимости			
Здание			
вид объекта недвижимости			
Лист № 1 раздела 4	Всего листов раздела 4: 1	Всего разделов: 3	Всего листов выписки: 3
02.02.2023г.	20:17:0000000:2315		
Кадастровый номер:			

Схема расположения объекта недвижимости (части объекта недвижимости) на земельном участке(ах)

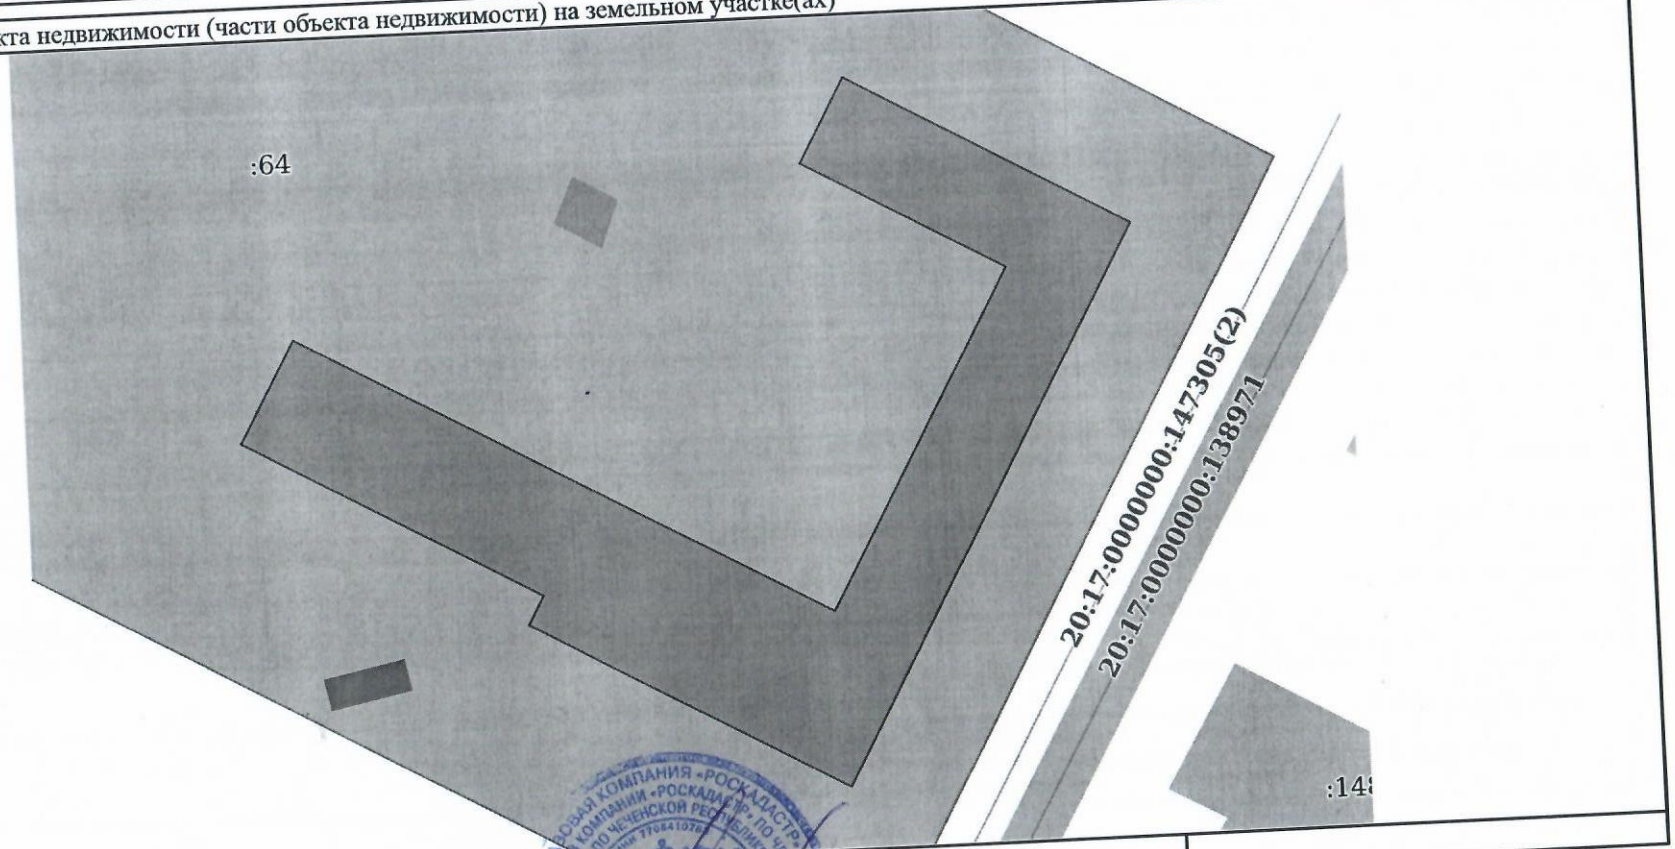

Масштаб 1:800 Условные обозначения:

полное наименование должности	подпись	инициалы, фамилия

М.П.